NORD

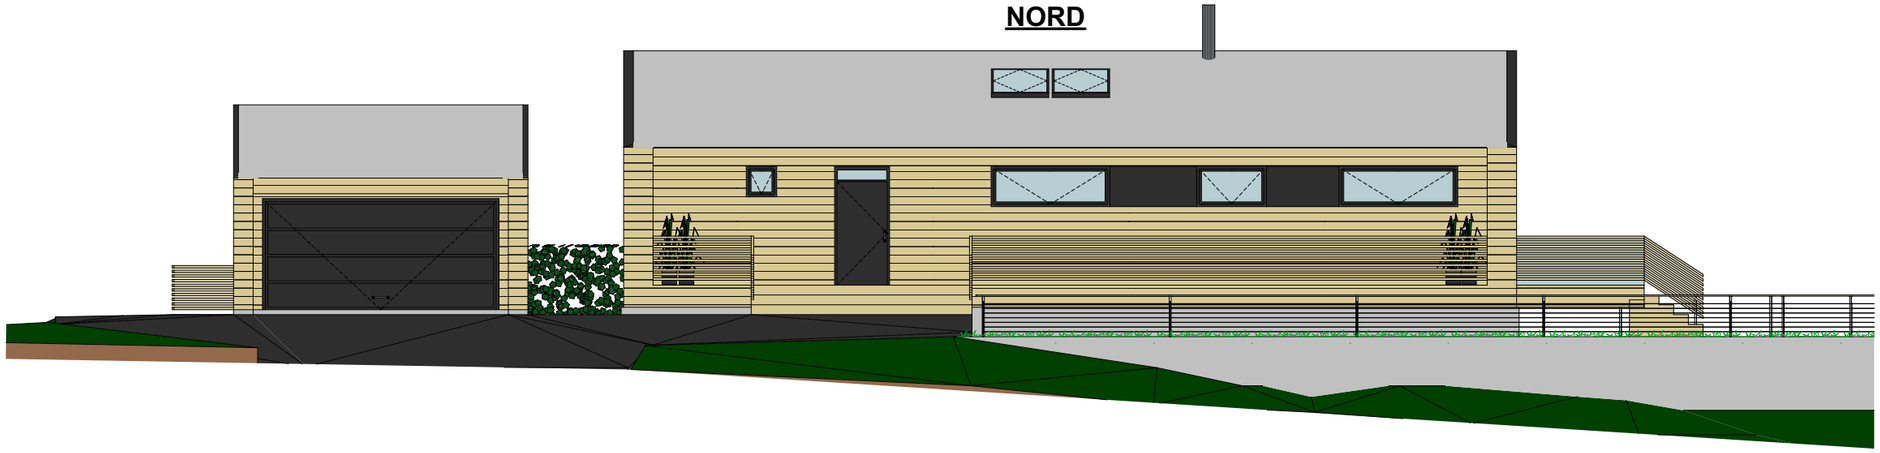

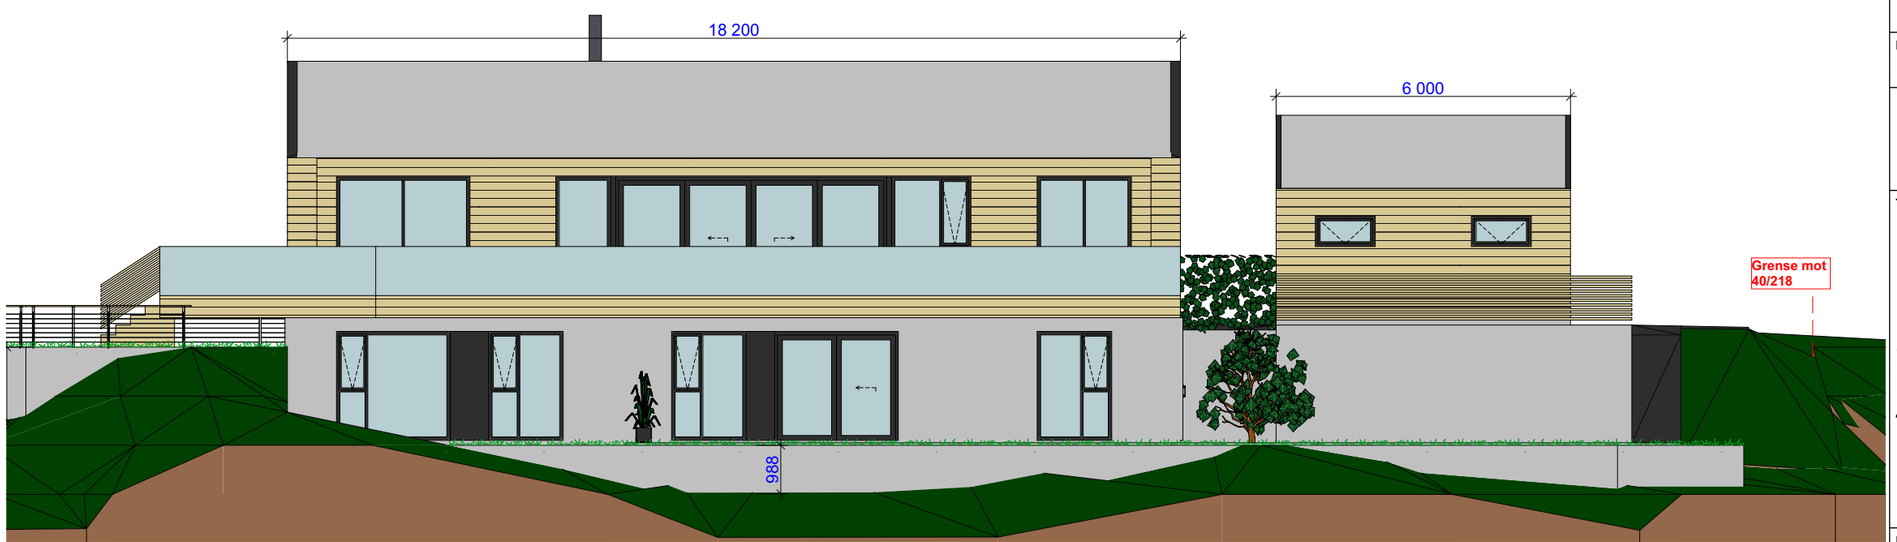

© Alle rettigheter tilhører utførende for prosjekteringen, kopiering eller bruk av disse tegningene er forbudt uten skriftlig samtykke

Tegningsnr.: A40-01

Revisjon nr.:

Type tegning: Fasader 1

Index	Dato	Beskrivelse	Sign	Kontr.

ARKICON AS

Arkitekttjeneste, byggrådgivning, prosjektering, byggesøknader, uavhengig kontroll og byggeledelse

Besøksadresse: Sagmyra 2
Postadr: Pb 5585 Voiebyen 4677 Kr.sand

Knut Ove Kristiansen **Tlf: 916 84 510** **Mail: knut.ove@arkiconas.no**

Prosjekteringsgruppen:

●	**ARK :**	Knut Ove Kristiansen	Sagmyra 2 Tlf. 916 84 510
○	**RIB :**	Rådg. ing. Bygg	.....veien 0 0000 Stedet Tlf. 00 00 00 00 Fax. 00 00 00 00
○	**RIE :**	Rådg. ing. Elektro	.....veien 0 0000 Stedet Tlf. 00 00 00 00 Fax. 00 00 00 00
○	**RIV :**	Rådg. ing. Vent.	.....veien 0 0000 Stedet Tlf. 00 00 00 00 Fax. 00 00 00 00

Fase: Endringstegnigner

Gnr: 40 **Bnr: 217**

Tittel:

Krag Bolig AS
Enebolig med garasje
Bergljots vei 2
46.. Kristiansand

Godkjent:

Kontroll prosjekt

Sign.:	Kontroll:

Filnavn: Bergljots vei 2 v5.pln

Dato: 22.10.2021

Målestokk: 1:125

Kontroll utførende

Sign.:	Kontroll:

Prosjektnr.: 10625

Tegningsnr.: A40-01

Prosjektnr. for prosjekterende/lev

Type tegning: Fasader 1